


Проект изменений генерального плана,
правил землепользования и застройки
Новоюгинского сельского поселения

Схема размещения
откорректированных в генеральном плане,
правилах землепользования и застройки
частей с.Новоюгино

М 1 : 50 000
в 1 см. 500 м.

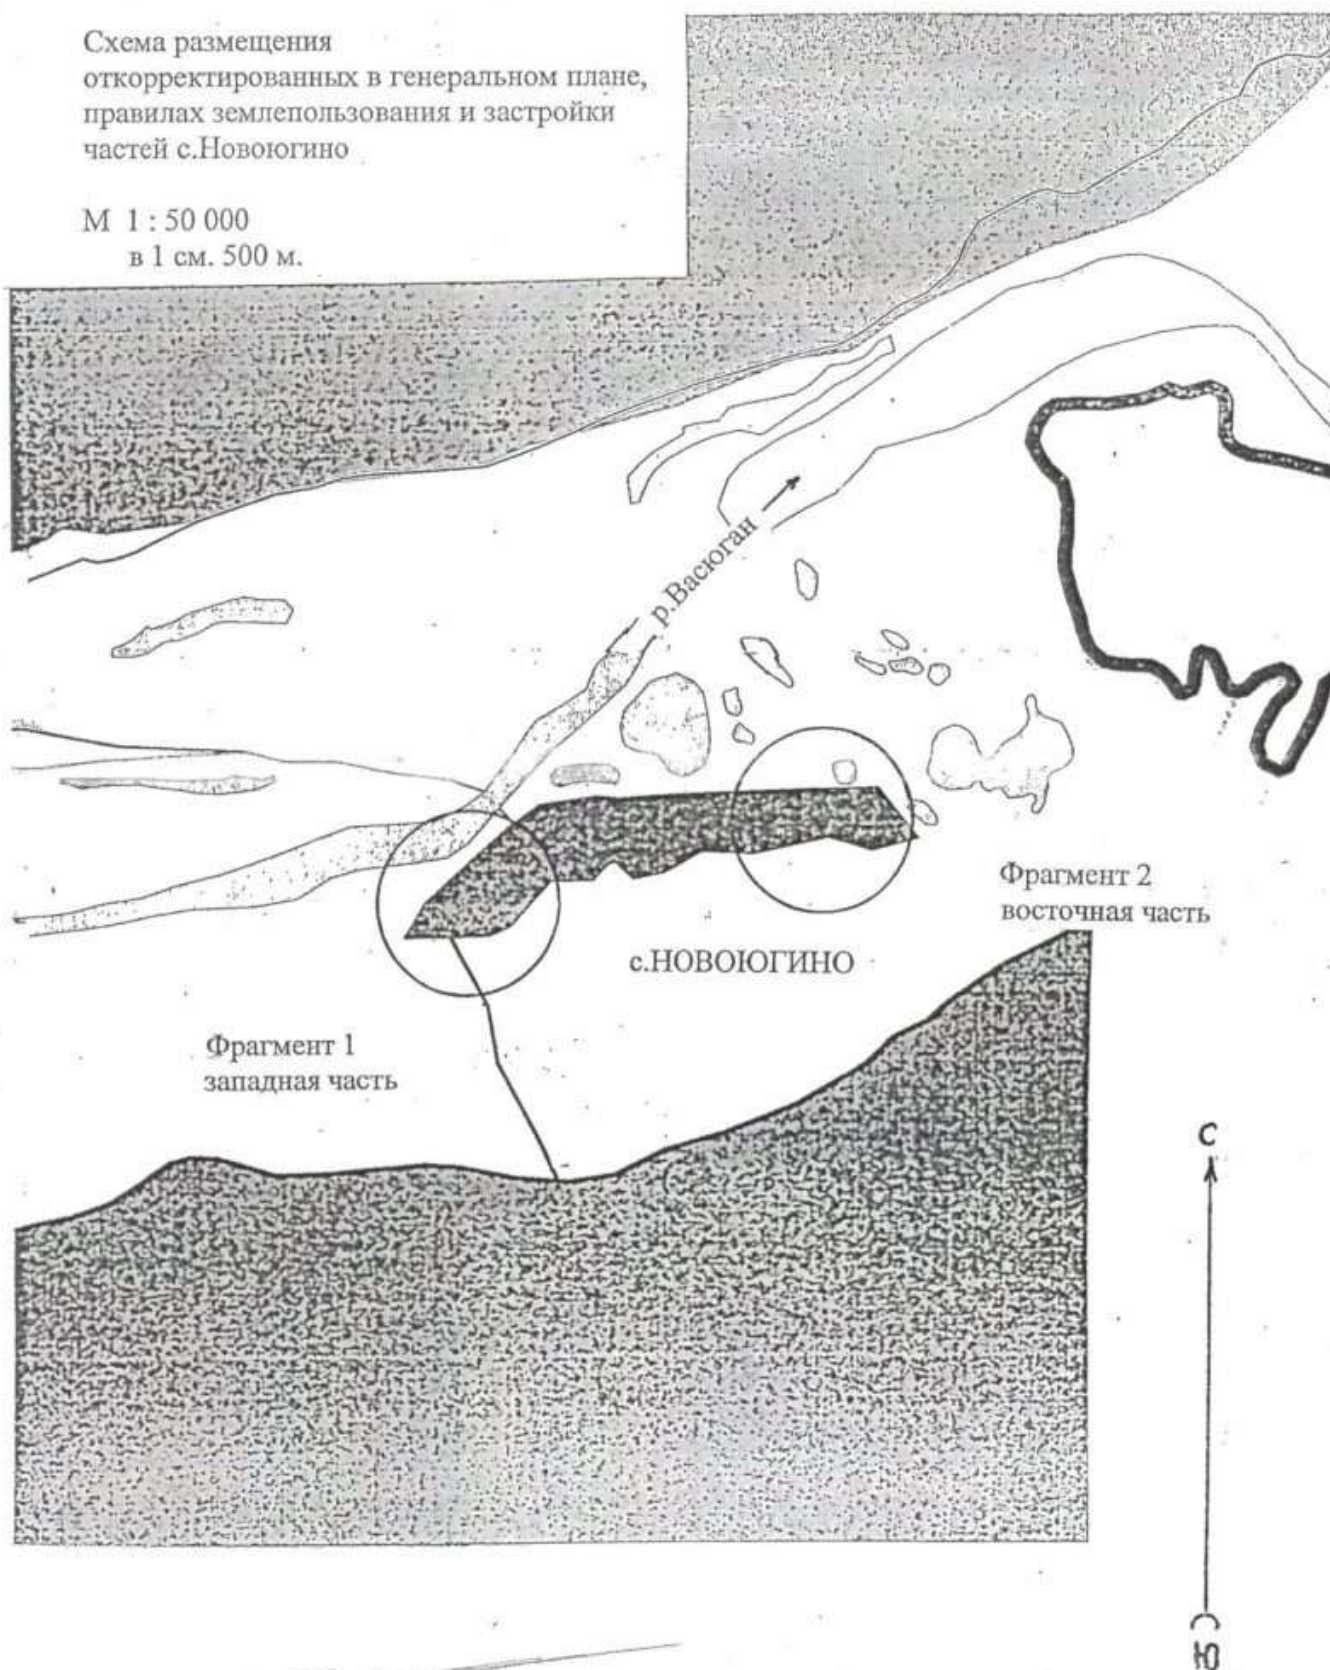

Голещихин С.И.,
архитектор поселения

Проект изменений генерального плана,
правил землепользования и застройки
Новоюгинского сельского поселения

с.Новоюгино, фрагмент 2 (восточная часть)


Ситуация до внесения изменений

М 1:5 000
в 1 см. 50 м.

С



Ю

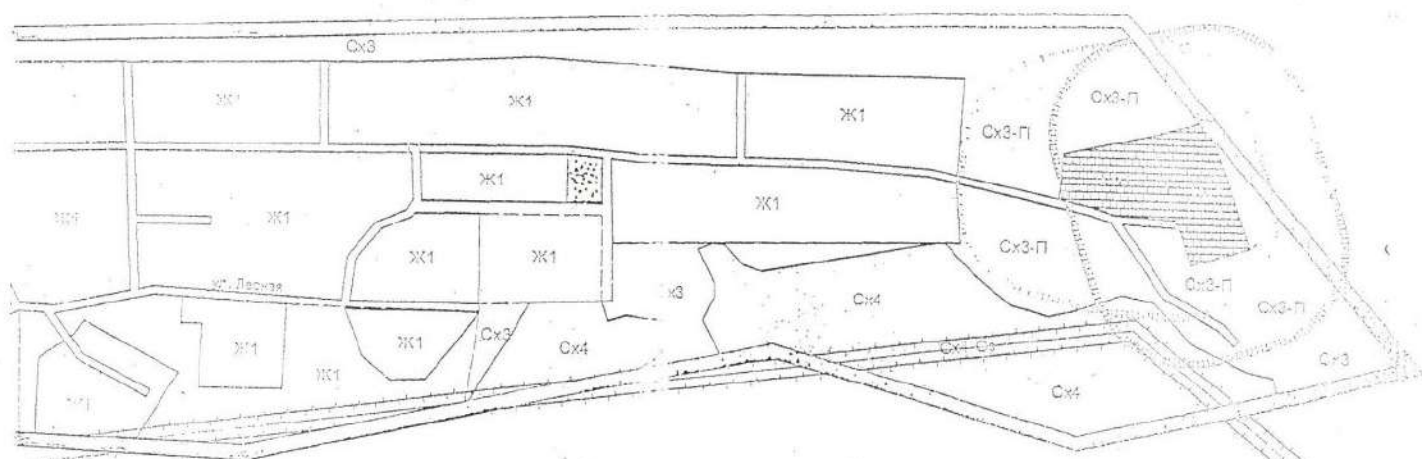


Голешин С.П.,
архитектор поселения

Проект изменений генерального плана,
правил землепользования и застройки
Новоюгинского сельского поселения

с.Новоюгино, фрагмент2 (восточная часть)

Ситуация после внесения изменений

М 1 : 5 000
в 1 см. 50 м.

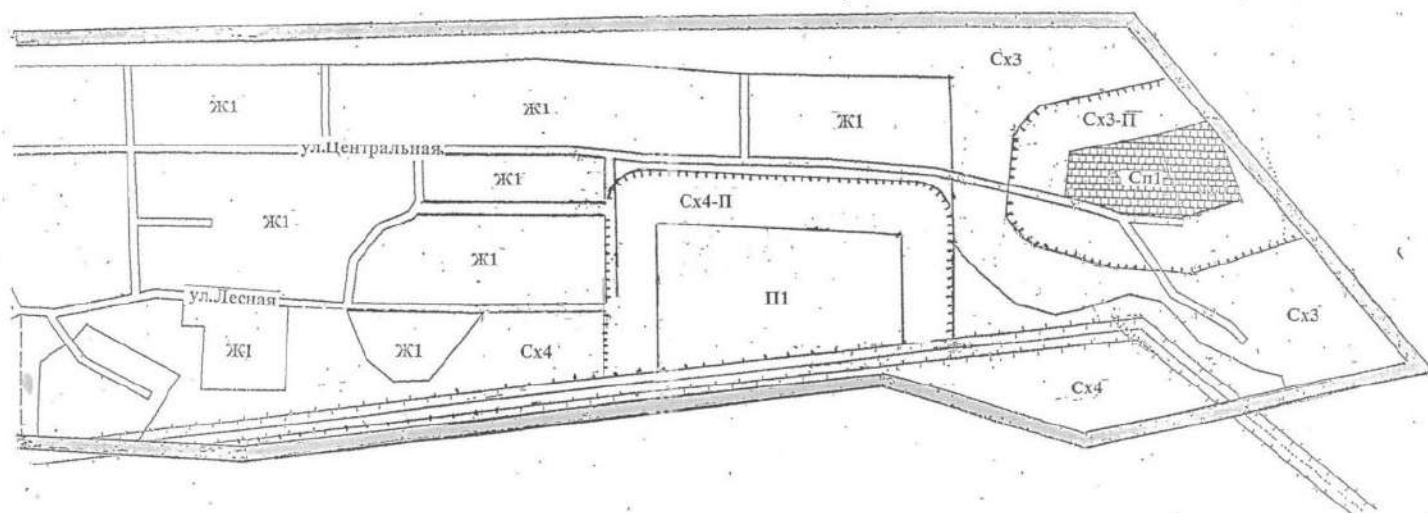

Условные обозначения

 граница санитарно-защитной зоны


Голещихин С.И.,
архитектор поселения